


## SEZIONE B-B

SCALA: 1:100

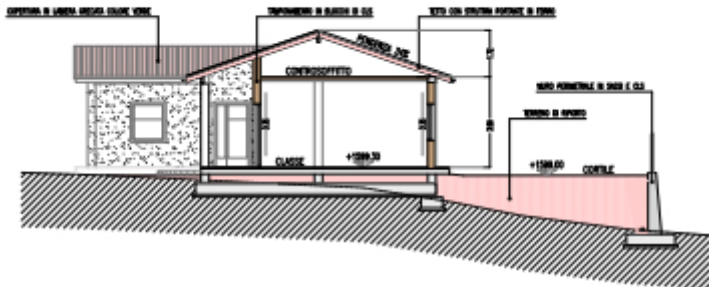

## PROSPETTO NORD

SCALA: 1:100

